

Technische Änderungen sowie Irrtum bleiben vorbehalten.


Zuleitung ab Notlichtanlage
1x (Radox) 3x1.5mm²

Von Allgemeinnetz
Bsp. UV-Bürogebäude
1x TT 4x1.5mm²

Reitungszeichenleuchten
RL = Dauerbetrieb
Notberechtigte Leuchten
SL = Geschaltet
1x TT/Radox 4x1.5mm²

Von Allgemeinnetz
Bsp. UV-Bürogebäude
1x TT 4x1.5mm²

Reitungszeichenleuchten
RL = Dauerbetrieb
Notberechtigte Leuchten
SL = Geschaltet
1x TT/Radox 4x1.5mm²

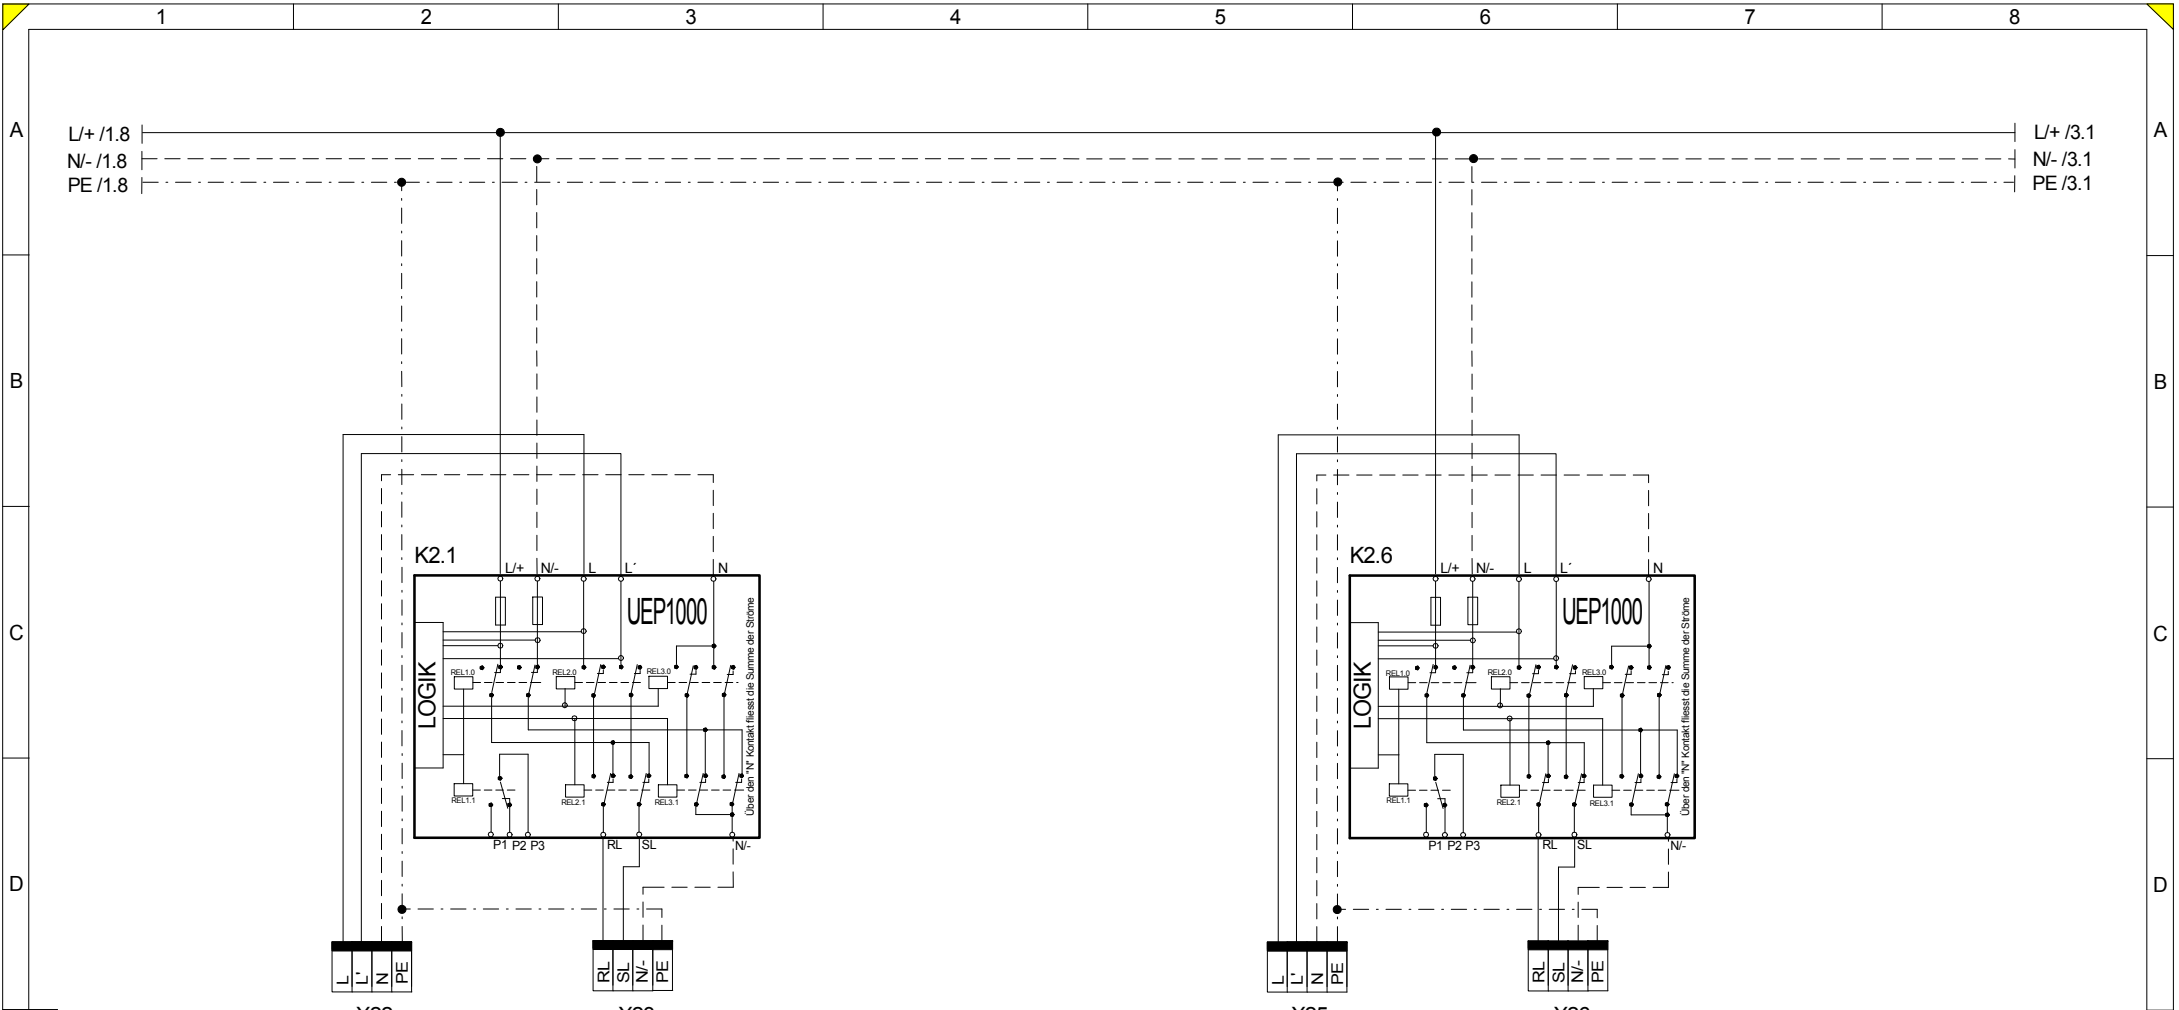


Technische Änderungen sowie Irrtum bleiben vorbehalten.

Von Allgemeinnetz
Bsp. UV-Bürogebäude
1x TT 4x1.5mm²

Reitungszeichenleuchten
RL = Dauerbetrieb
Noberechtigte Leuchten
SL = Geschaltet
1x TT/Radox 4x1.5mm²

Von Allgemeinnetz
Bsp. UV-Bürogebäude
1x TT 4x1.5mm²

Reitungszeichenleuchten
RL = Dauerbetrieb
Noberechtigte Leuchten
SL = Geschaltet
1x TT/Radox 4x1.5mm²

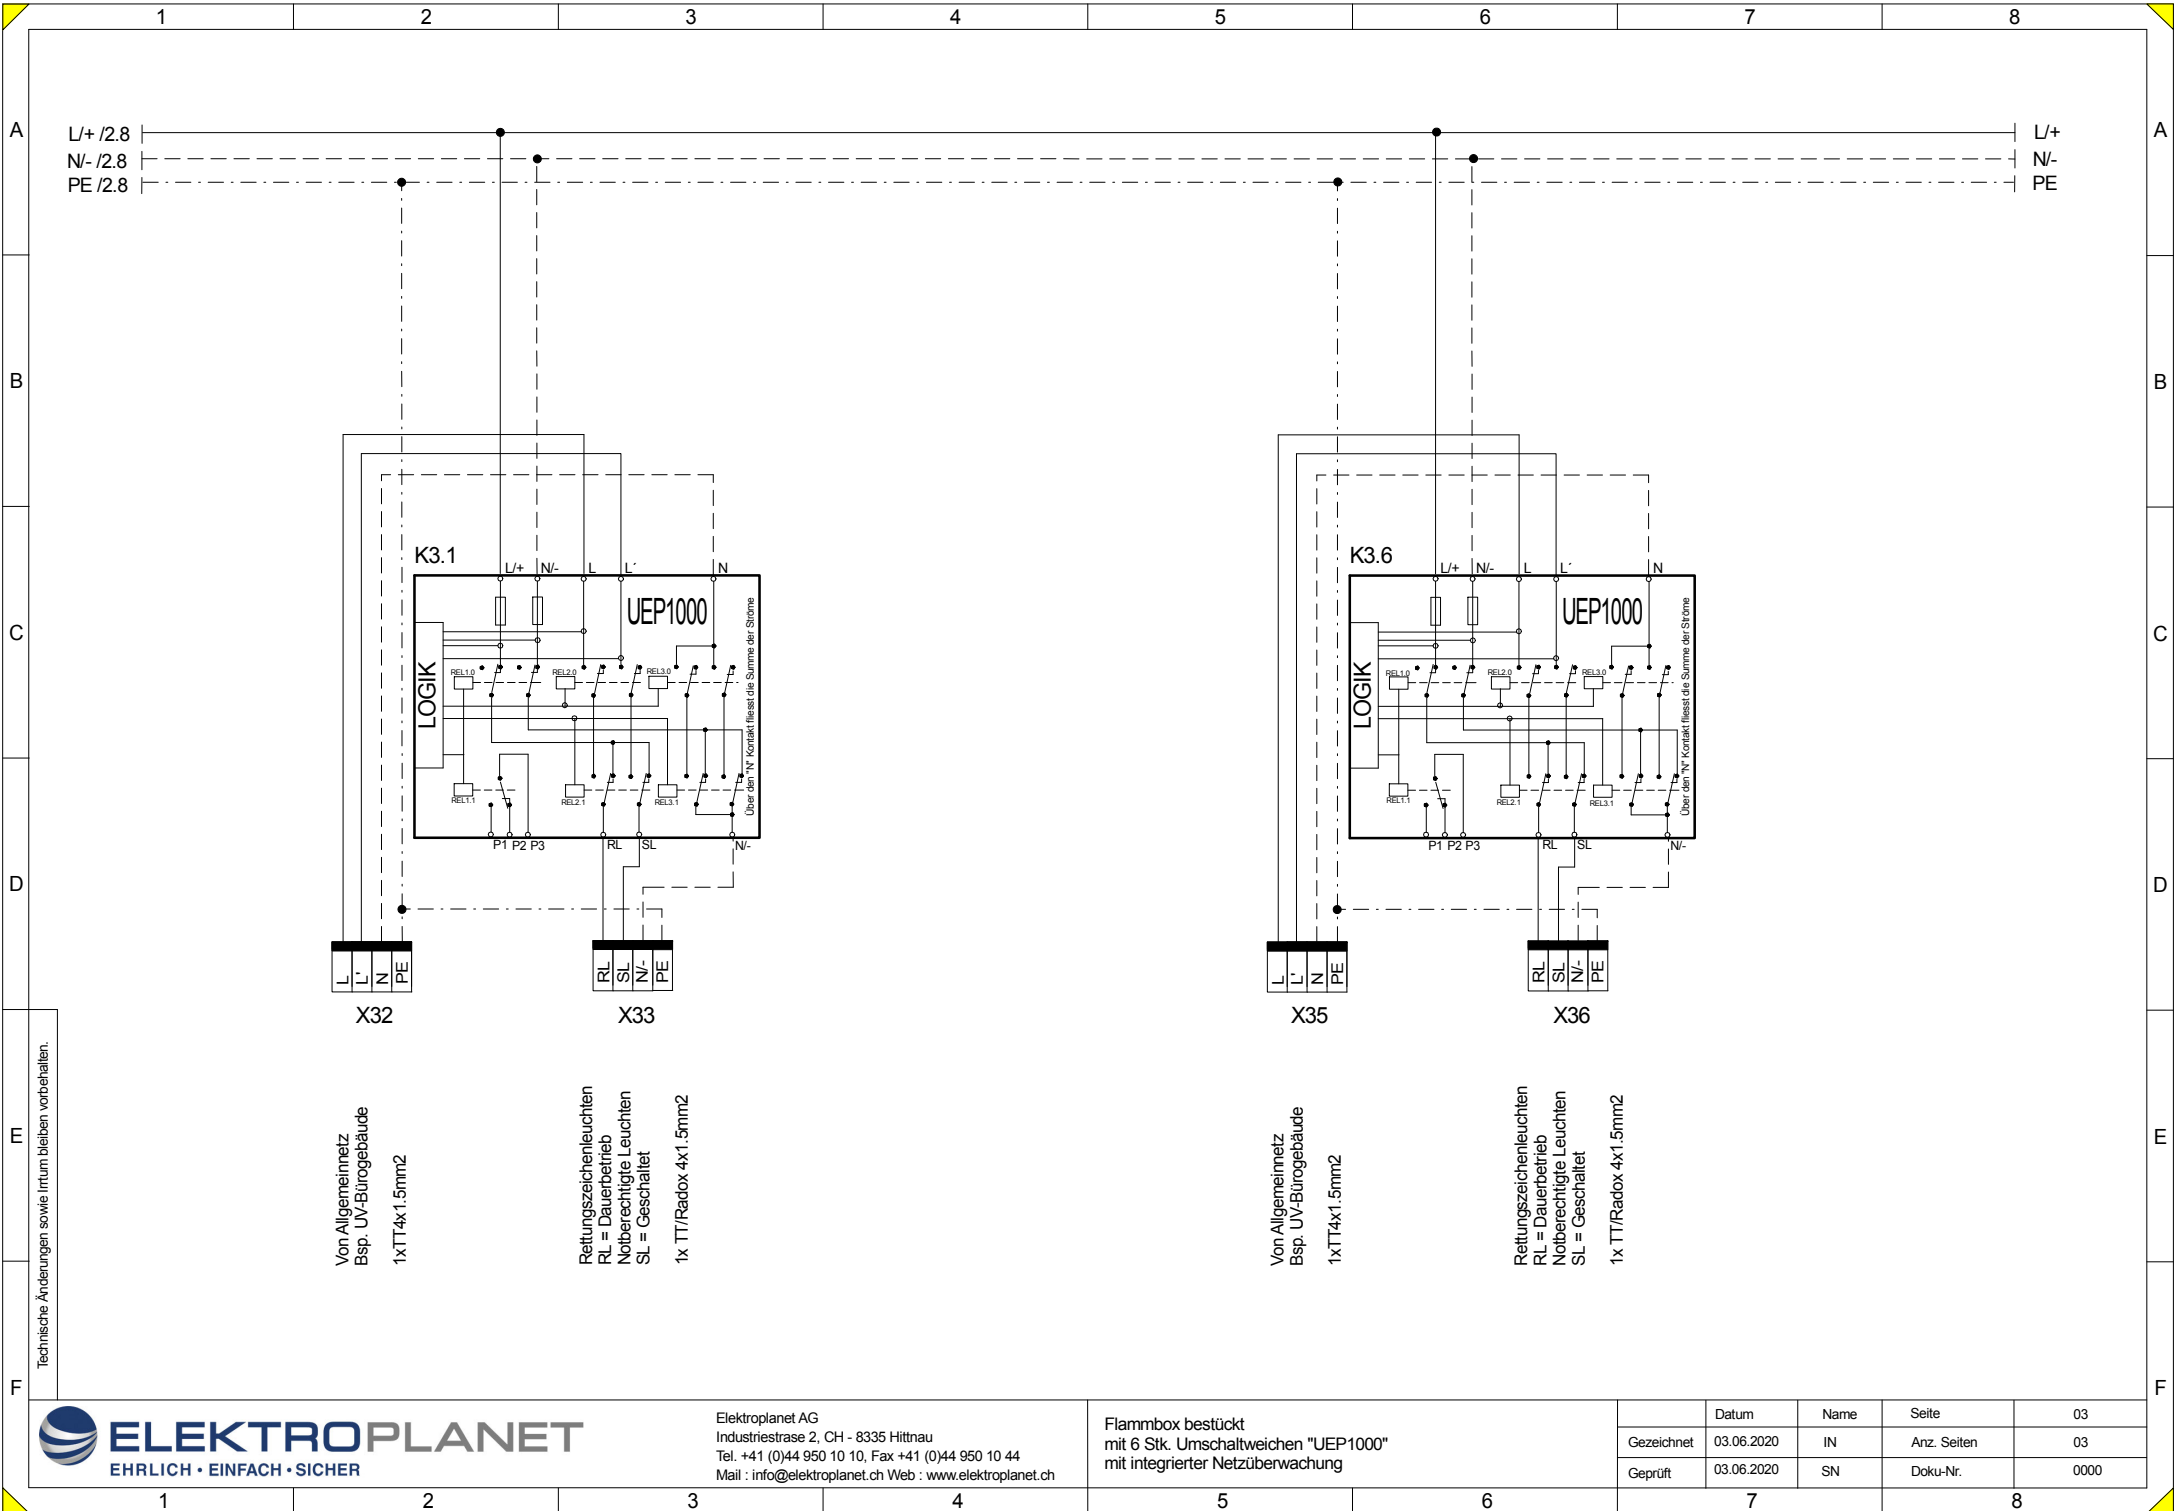

Technische Änderungen sowie Irrtum bleiben vorbehalten.

Von Allgemeinnetz
Bsp. UV-Bürogebäude
1x TT 4x1.5mm²

Reitungszeichenleuchten
RL = Dauerbetrieb
Noberechtigte Leuchten
SL = Geschaltet
1x TT/Radox 4x1.5mm²

Von Allgemeinnetz
Bsp. UV-Bürogebäude
1x TT 4x1.5mm²

Reitungszeichenleuchten
RL = Dauerbetrieb
Noberechtigte Leuchten
SL = Geschaltet
1x TT/Radox 4x1.5mm²