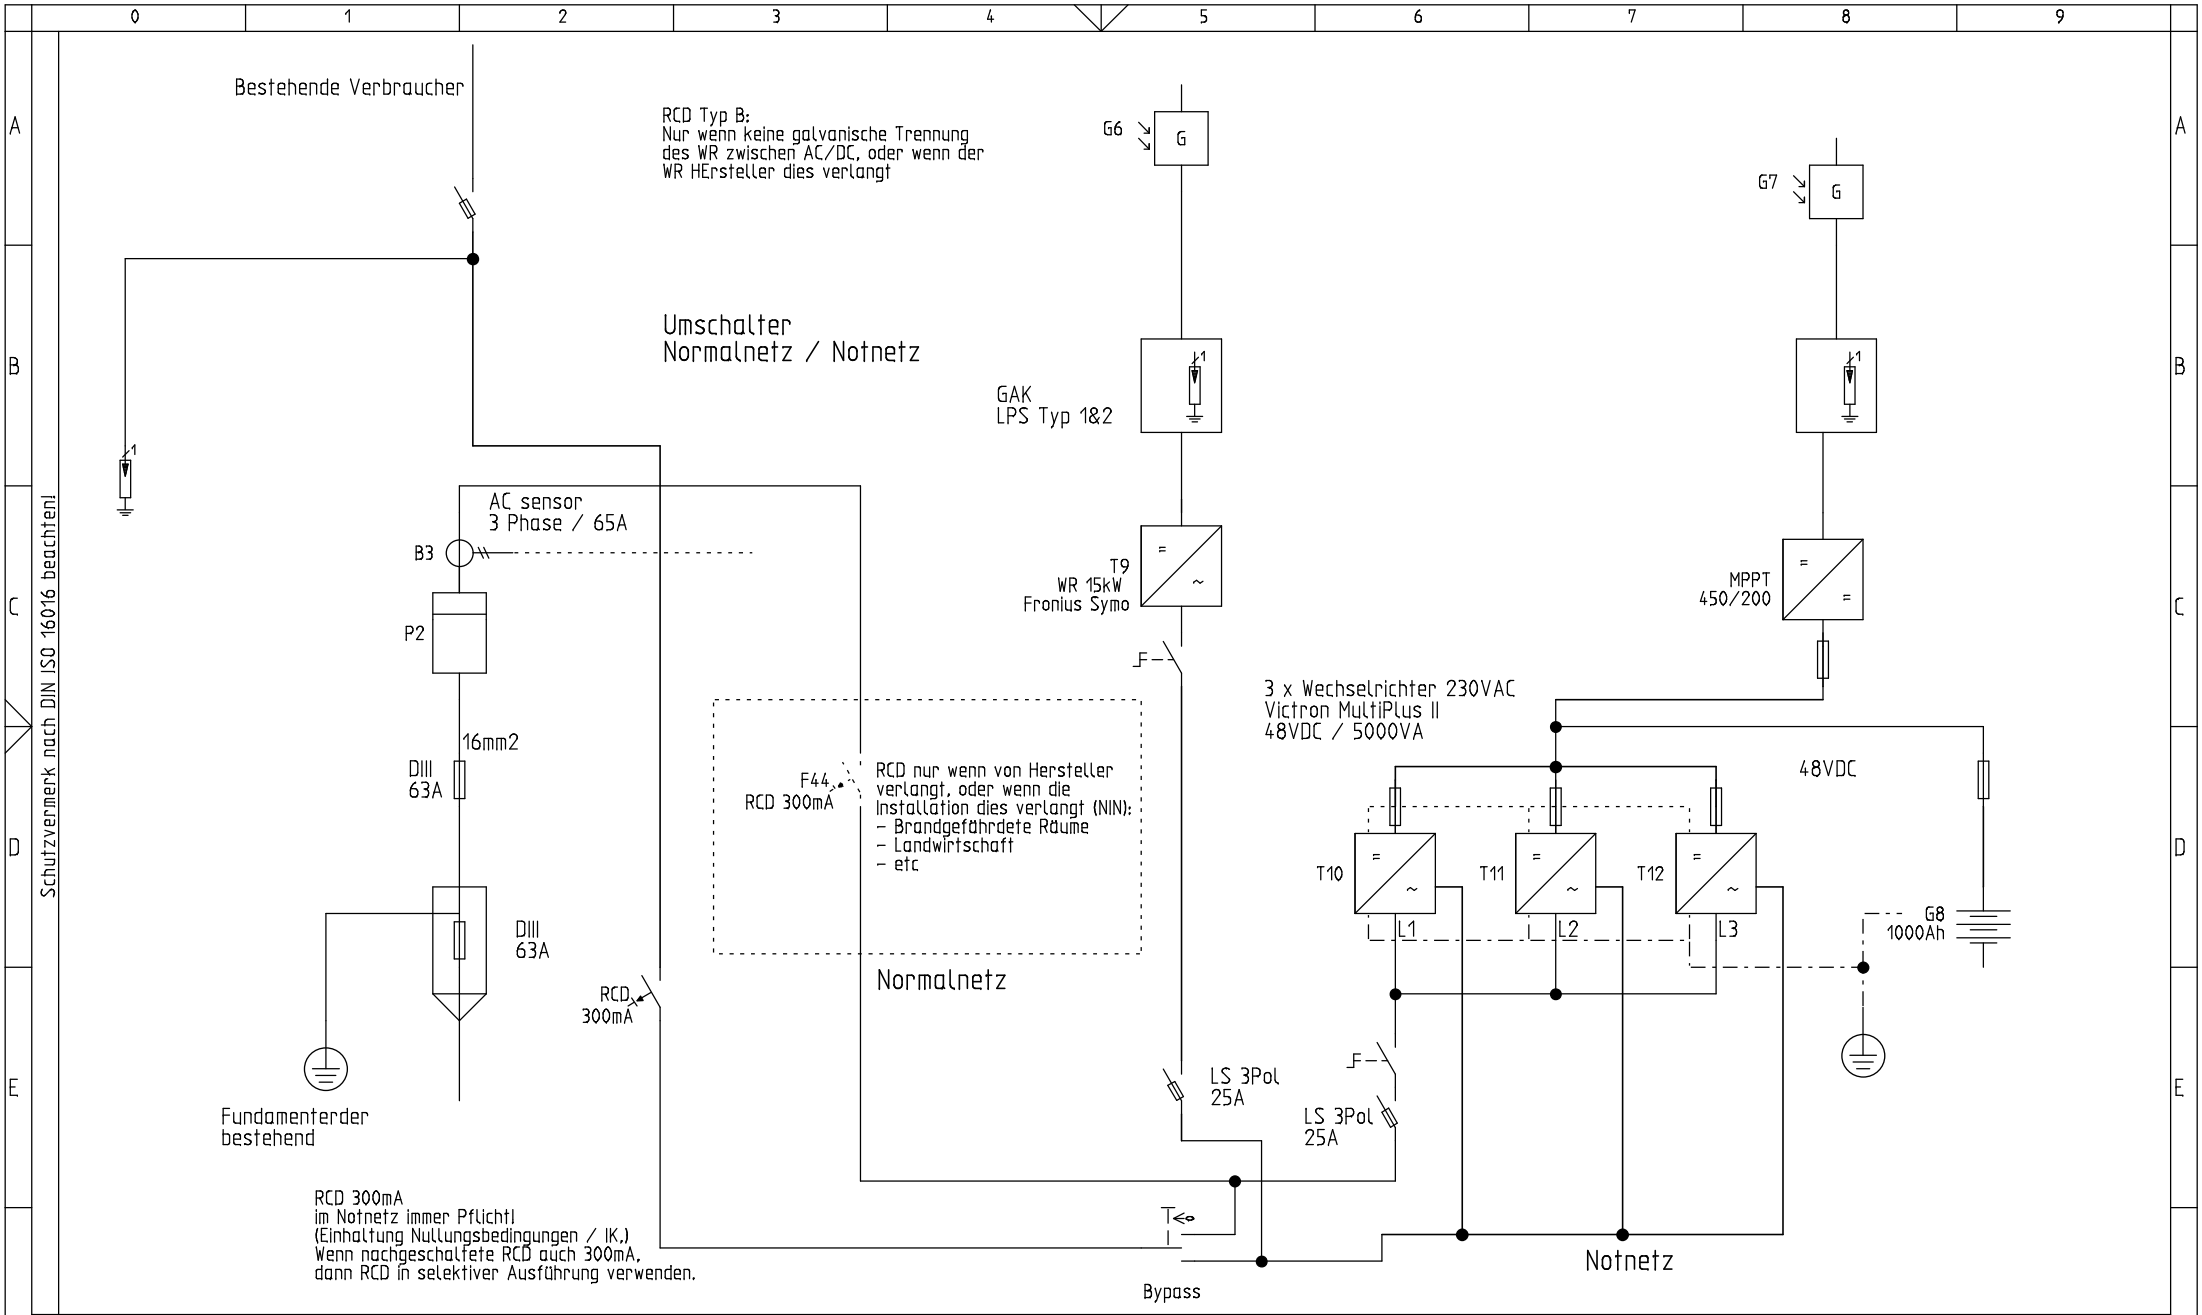

vorherige Seite: 2							Kunde	Projektbeschreibung	Blattbeschreibung	nächste Seite: 3		
Zustand	Änderung	Datum	Name	Projekt	Datum	Name		ELEKTROPLANET EHRLICH · EINFACH · SICHER	PV Prinzipschema	Proj.-Nr.:	Anlage:	
				Bearb.	07.04.2022	Mader			Umschaltung automatisch	Vorlagen EEA_Prinzipschemas	Ort:	
				Gepr.						Standort	Zeichng.-Nr.:	Blatt: 3
				Norm			Urspr.	Ers.f	Ers.d			von 2