



Low Power System LPS260

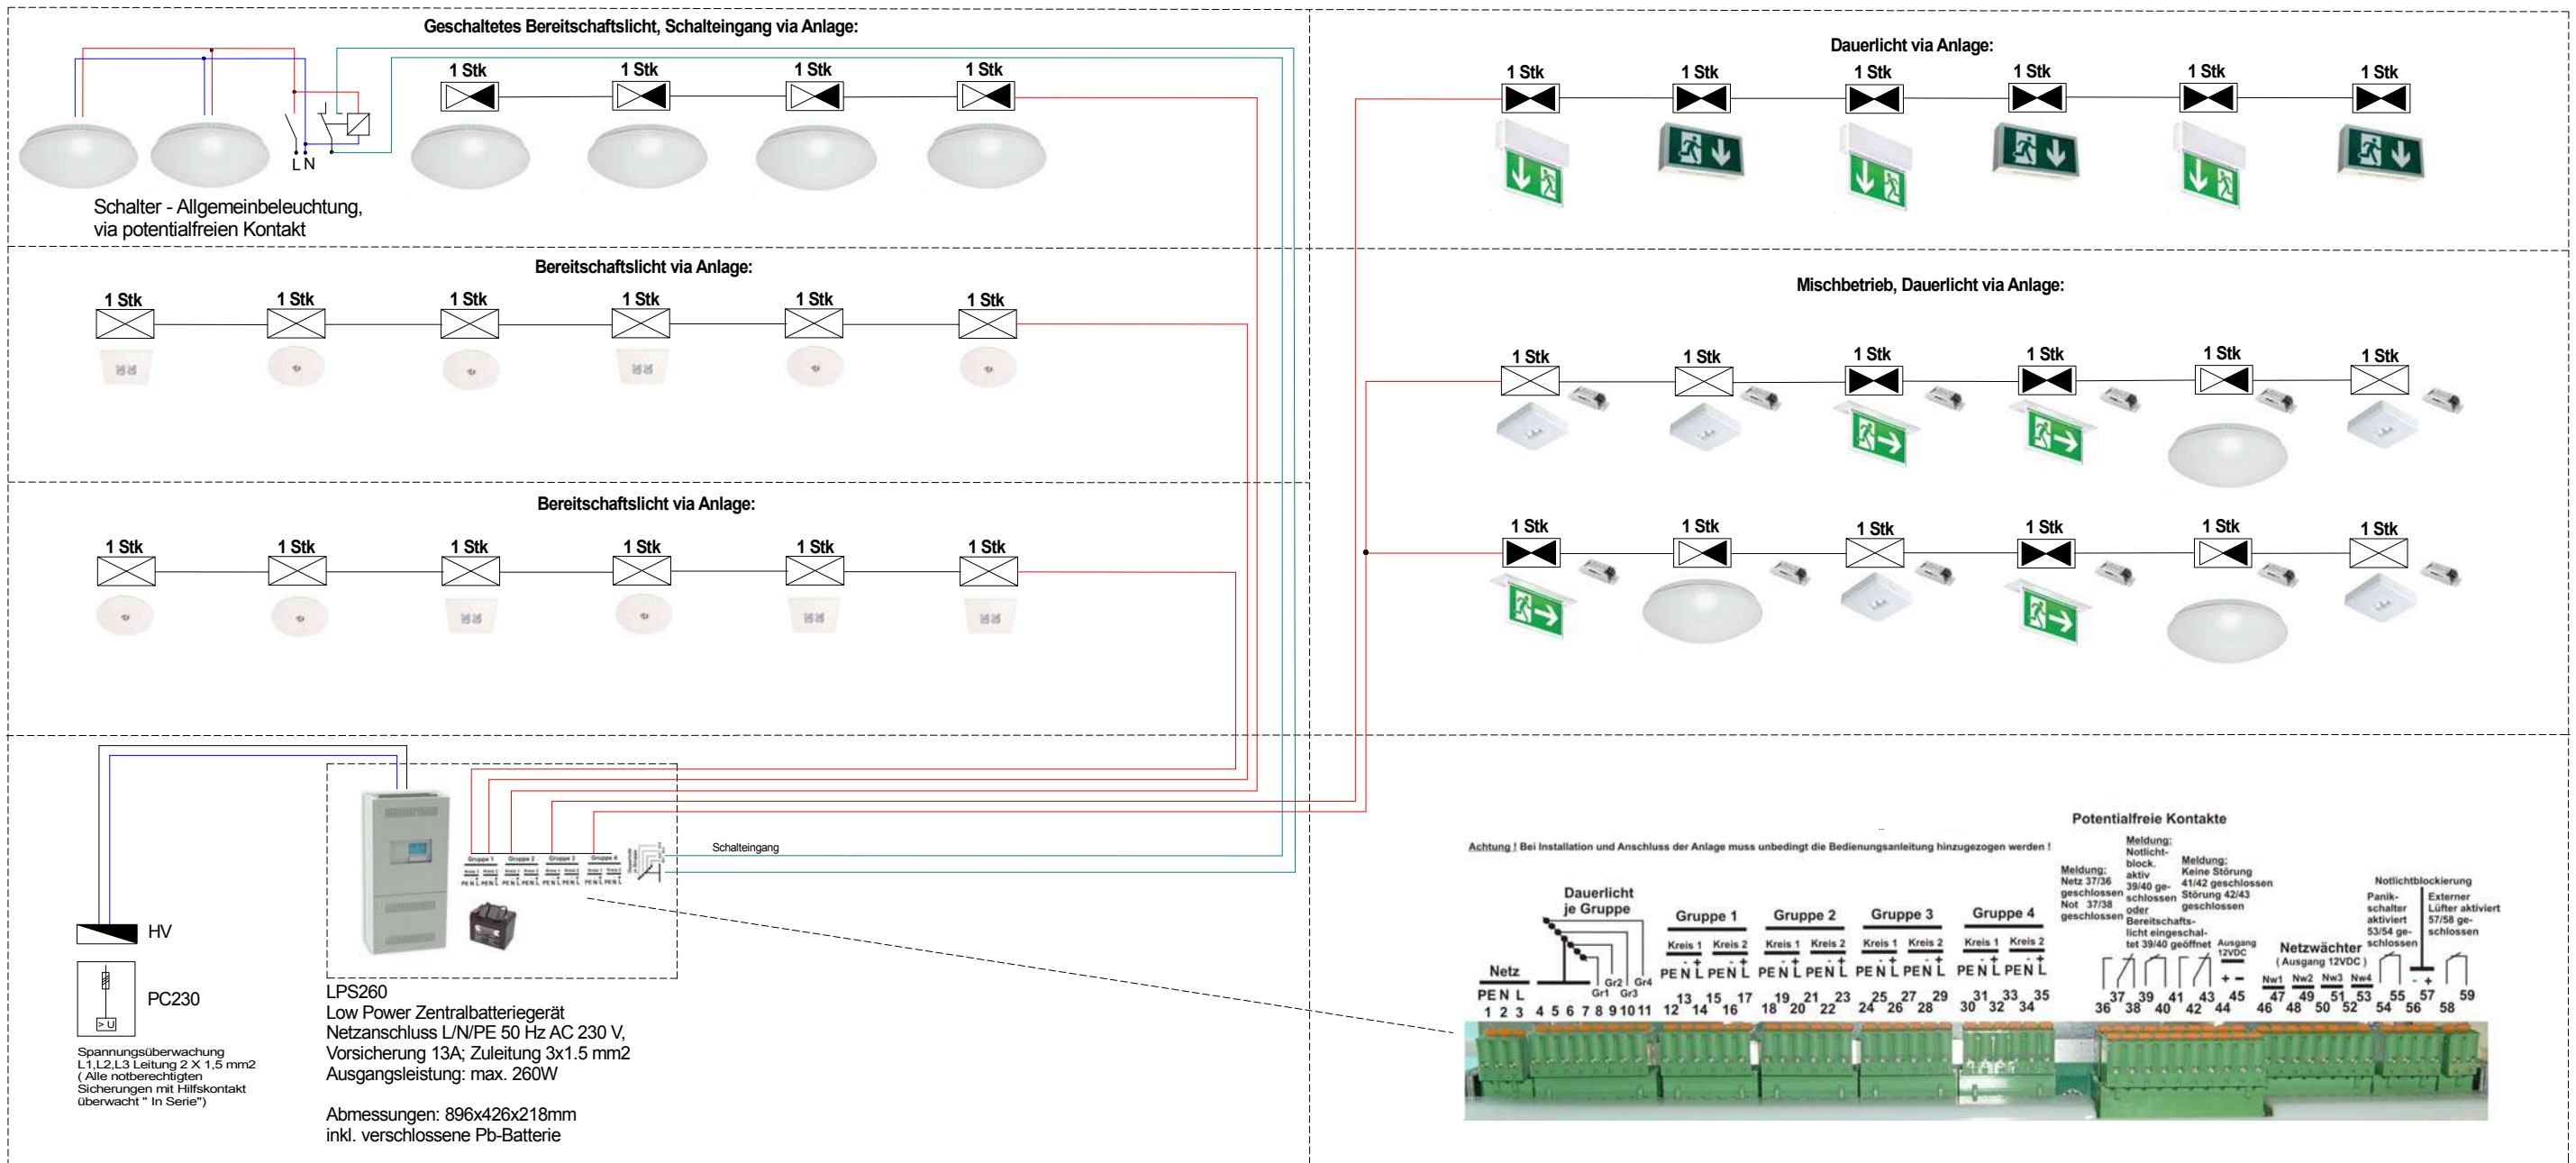

- FE 0 (Im gleichem Brandabschnitt) 3x1.5mm²
- FE 180/E60 Leuchten Zuleitung (Bis in den Brandabschnitt auf die erste Leuchte) 3x1.5mm²
- Spannungüberwachung 1 x 4 x 0.8mm²

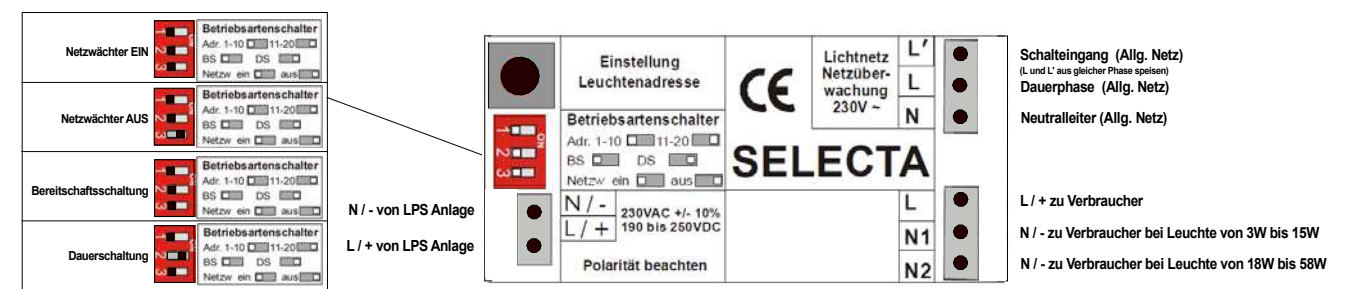

Technische Änderungen sowie Irrtum bleiben vorbehalten.